


441802005003GB01364用地平面图

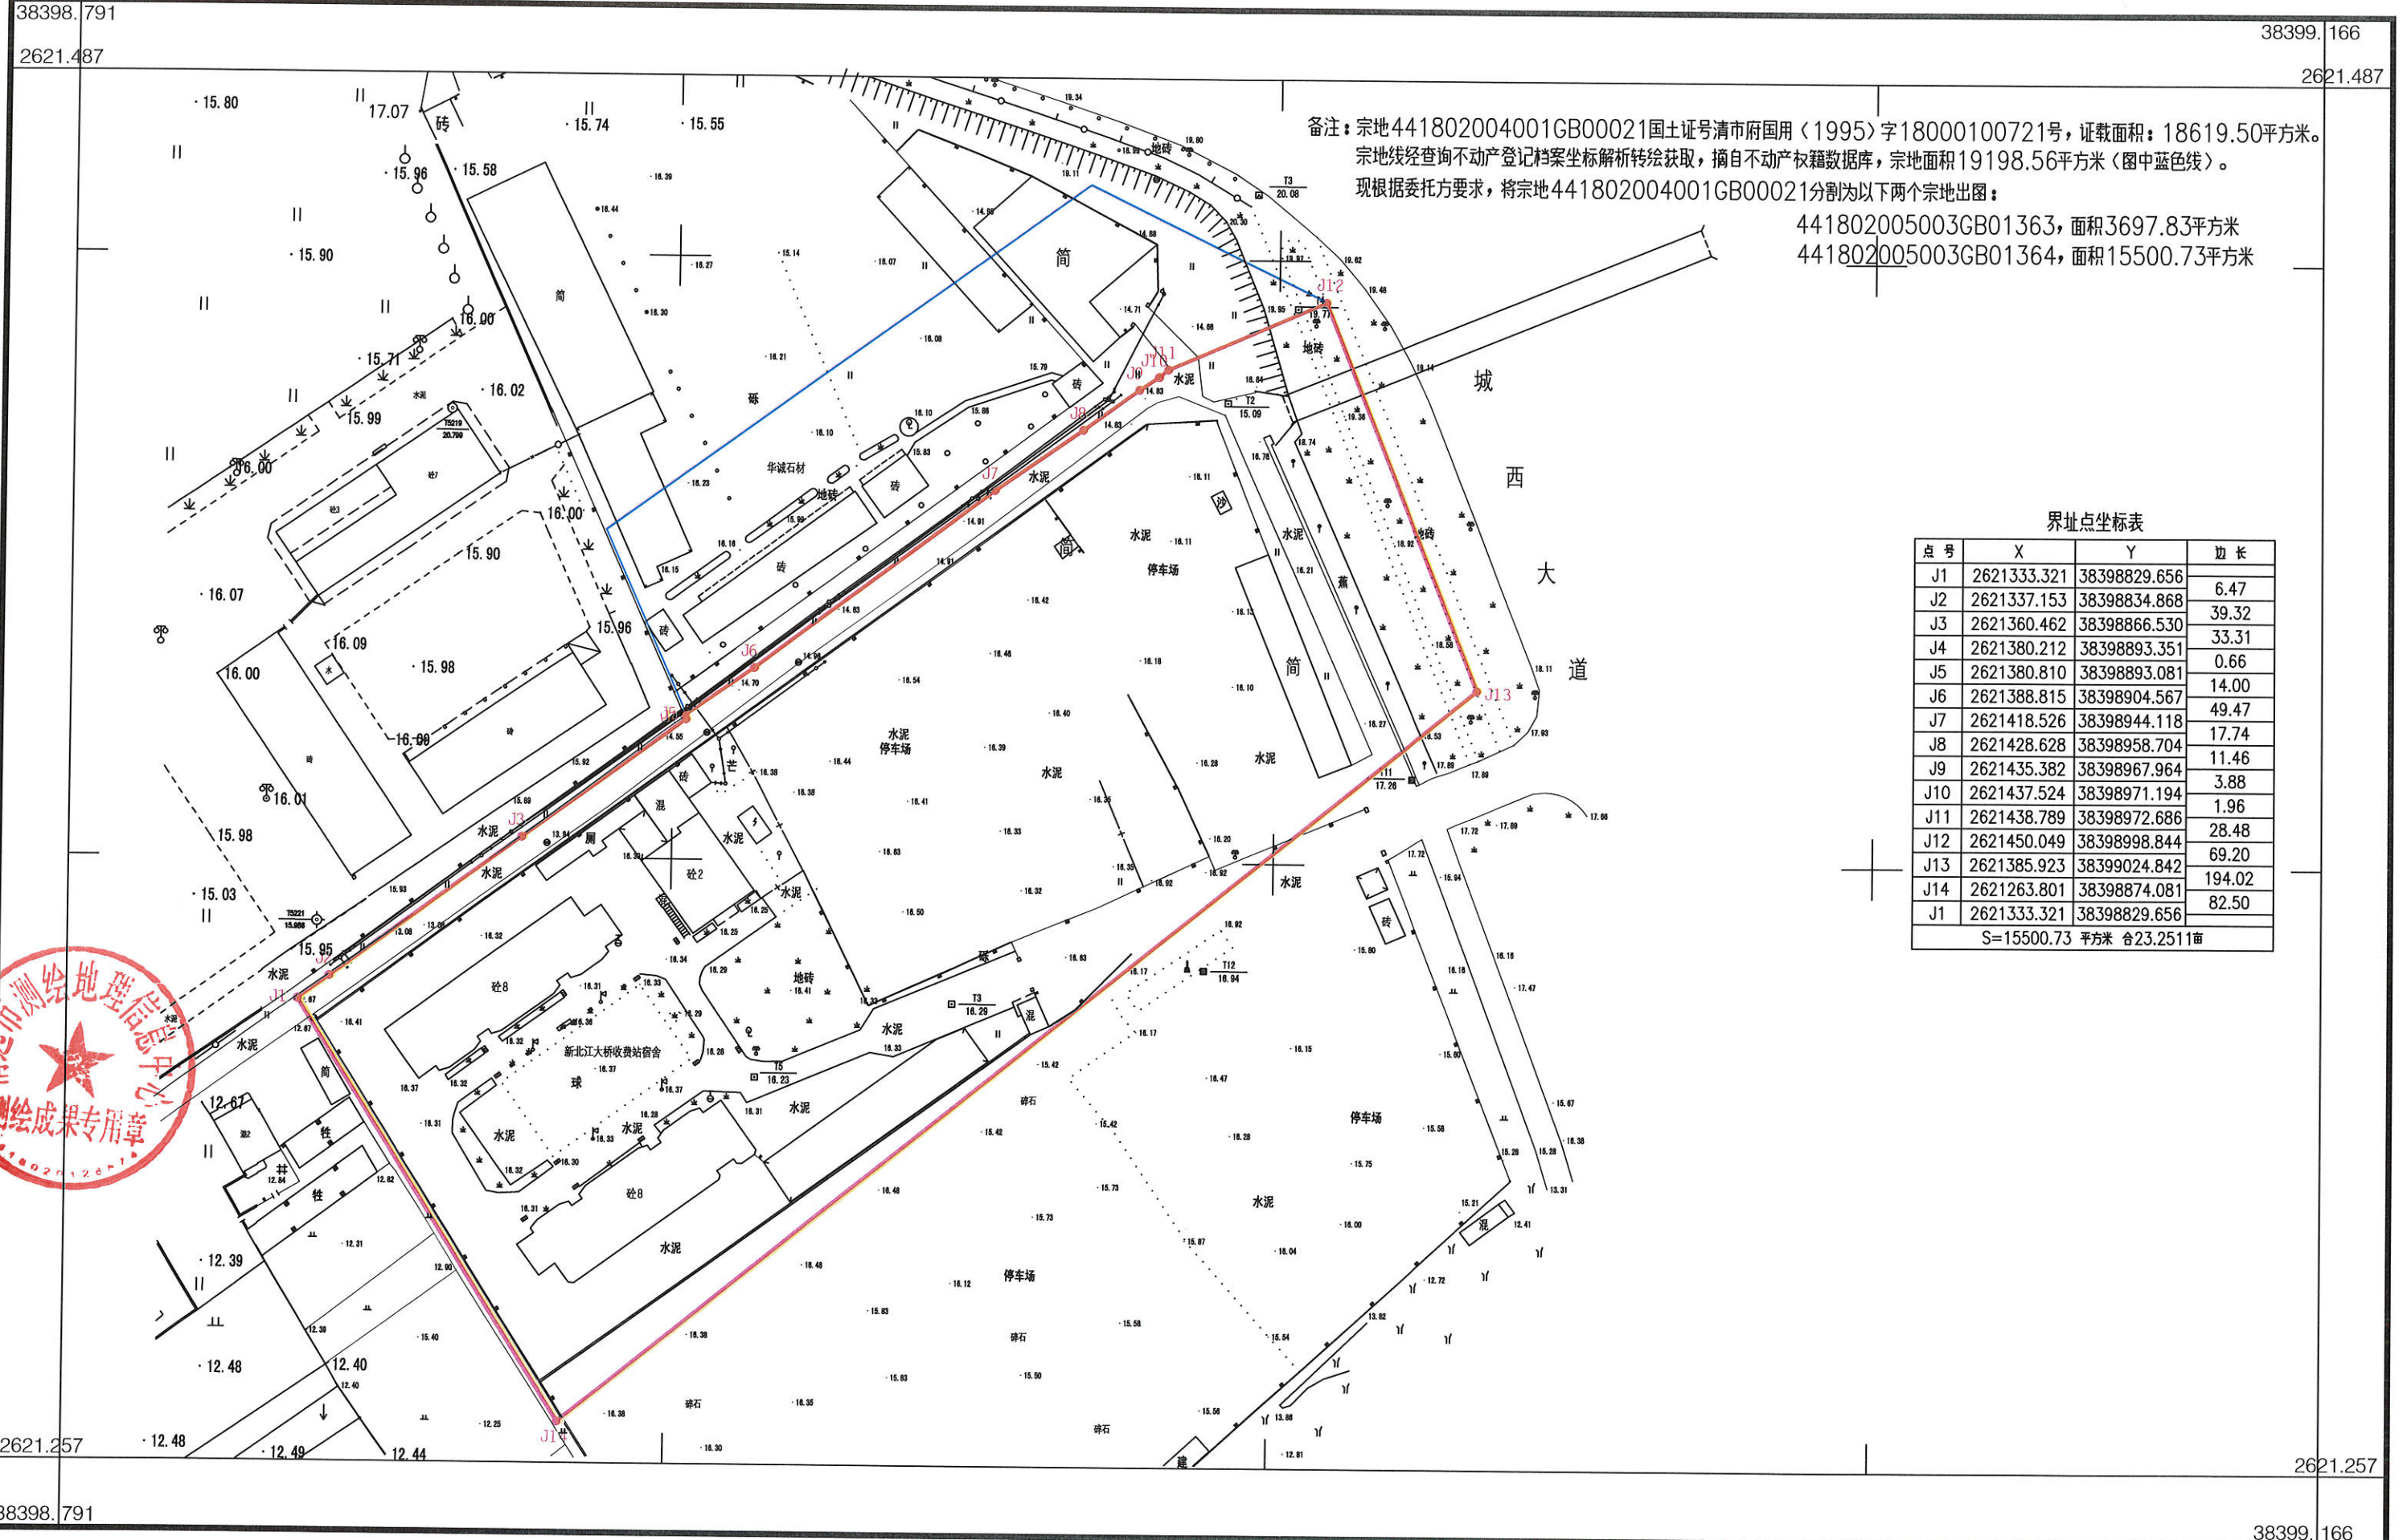

备注：宗地441802004001GB00021国土证号清市府国用（1995）字18000100721号，证载面积：18619.50平方米。
宗地线经查询不动产登记档案坐标解析转绘获取，摘自不动产籍数据库，宗地面积19198.56平方米（图中蓝色线）。
现根据委托方要求，将宗地441802004001GB00021分割为以下两个宗地出图：

441802005003GB01363，面积3697.83平方米
441802005003GB01364，面积15500.73平方米

界址点坐标表

点号	X	Y	边长
J1	2621333.321	38398829.656	6.47
J2	2621337.153	38398834.868	39.32
J3	2621360.462	38398866.530	33.31
J4	2621380.212	38398893.351	0.66
J5	2621380.810	38398893.081	14.00
J6	2621388.815	38398904.567	49.47
J7	2621418.526	38398944.118	17.74
J8	2621428.628	38398958.704	11.46
J9	2621435.382	38398967.964	3.88
J10	2621437.524	38398971.194	1.96
J11	2621438.789	38398972.686	28.48
J12	2621450.049	38398998.844	69.20
J13	2621385.923	38399024.842	194.02
J14	2621263.801	38398874.081	82.50
J1	2621333.321	38398829.656	
S=15500.73 平方米 合23.2511亩			



清远市测绘地理信息中心

2000国家大地坐标系
1985国家高程基准
2017年版图式
2023年11月数字化成图

1:1000

测量员：孔明
绘图员：黄建晖
检查员：曹劲松