


国家管网集团广东省天然气管网“县县通工程”禾云-连州-连山项目

2734.40-37618.98

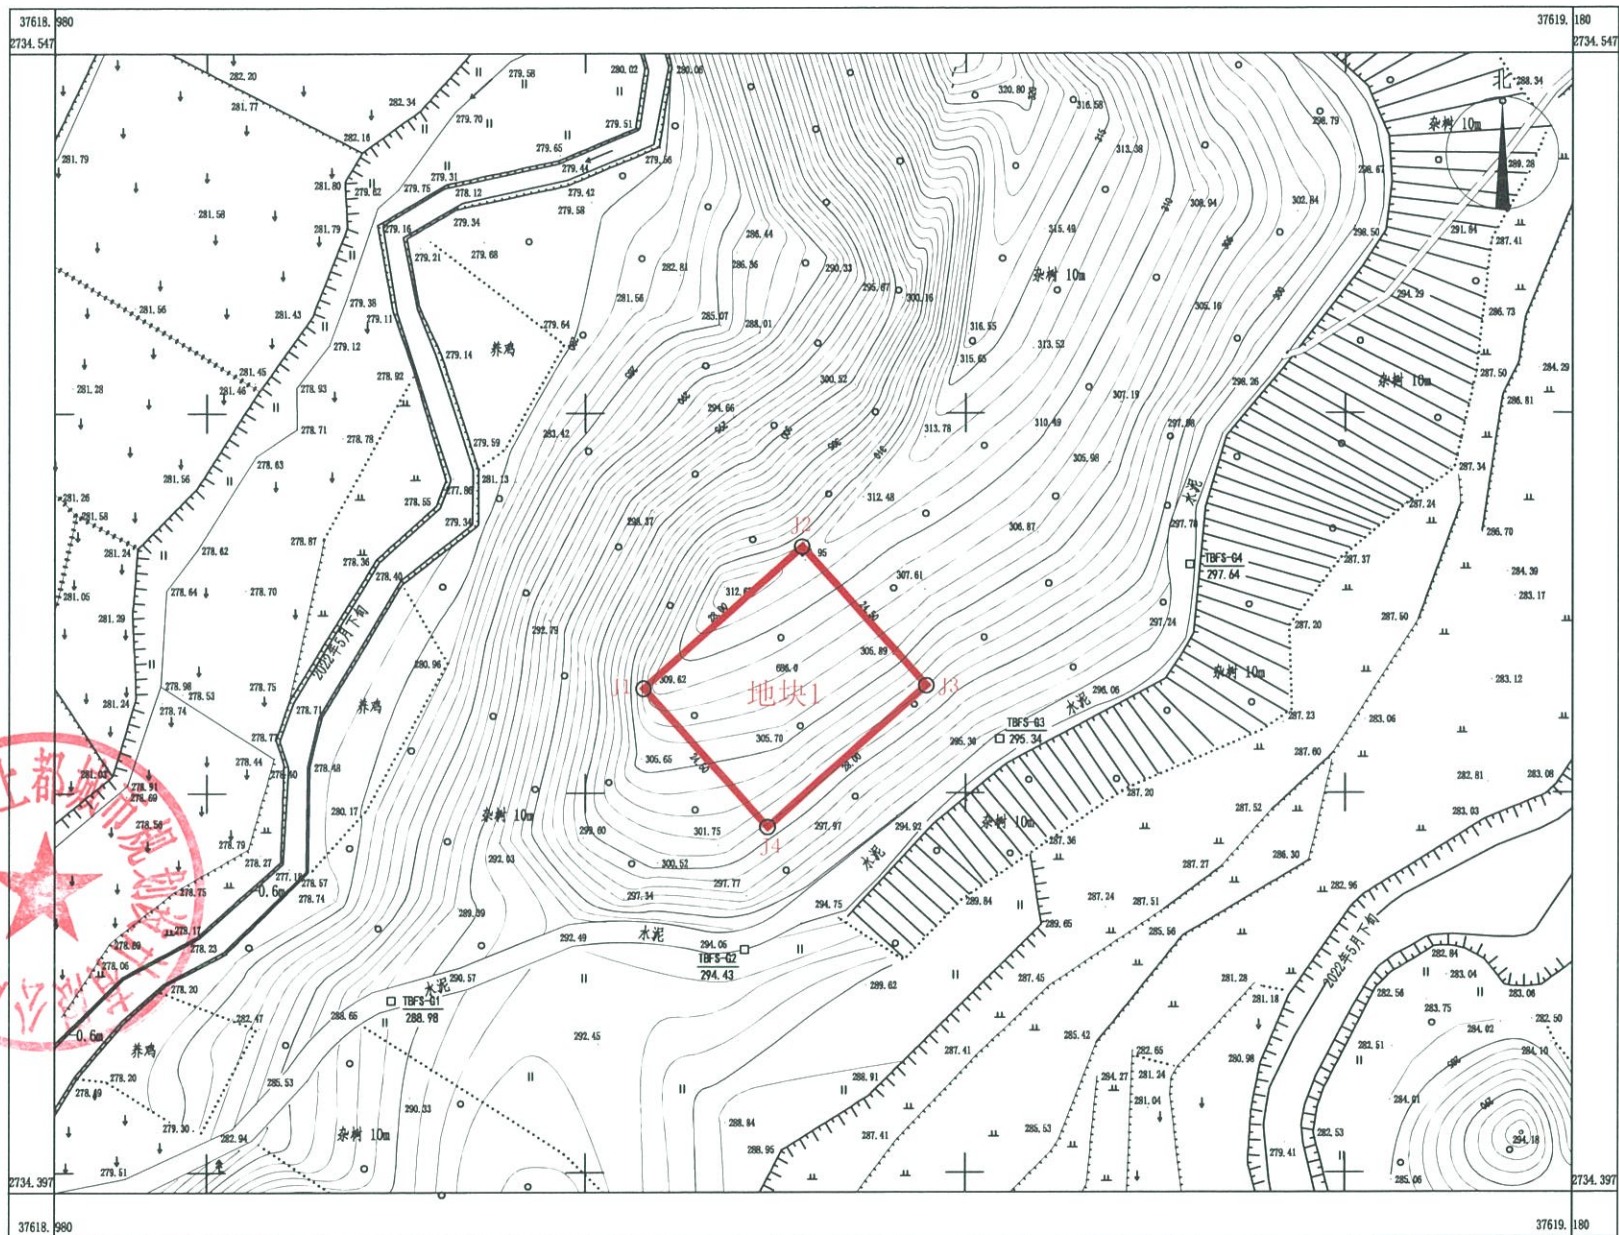

广州上都城市规划设计有限公司




2000国家大地坐标系
1985国家高程基准
2023年9月

1:500

国家管网集团广东省天然气管网“县县通工程”禾云-连州-连山项目

2720.70-37610.95

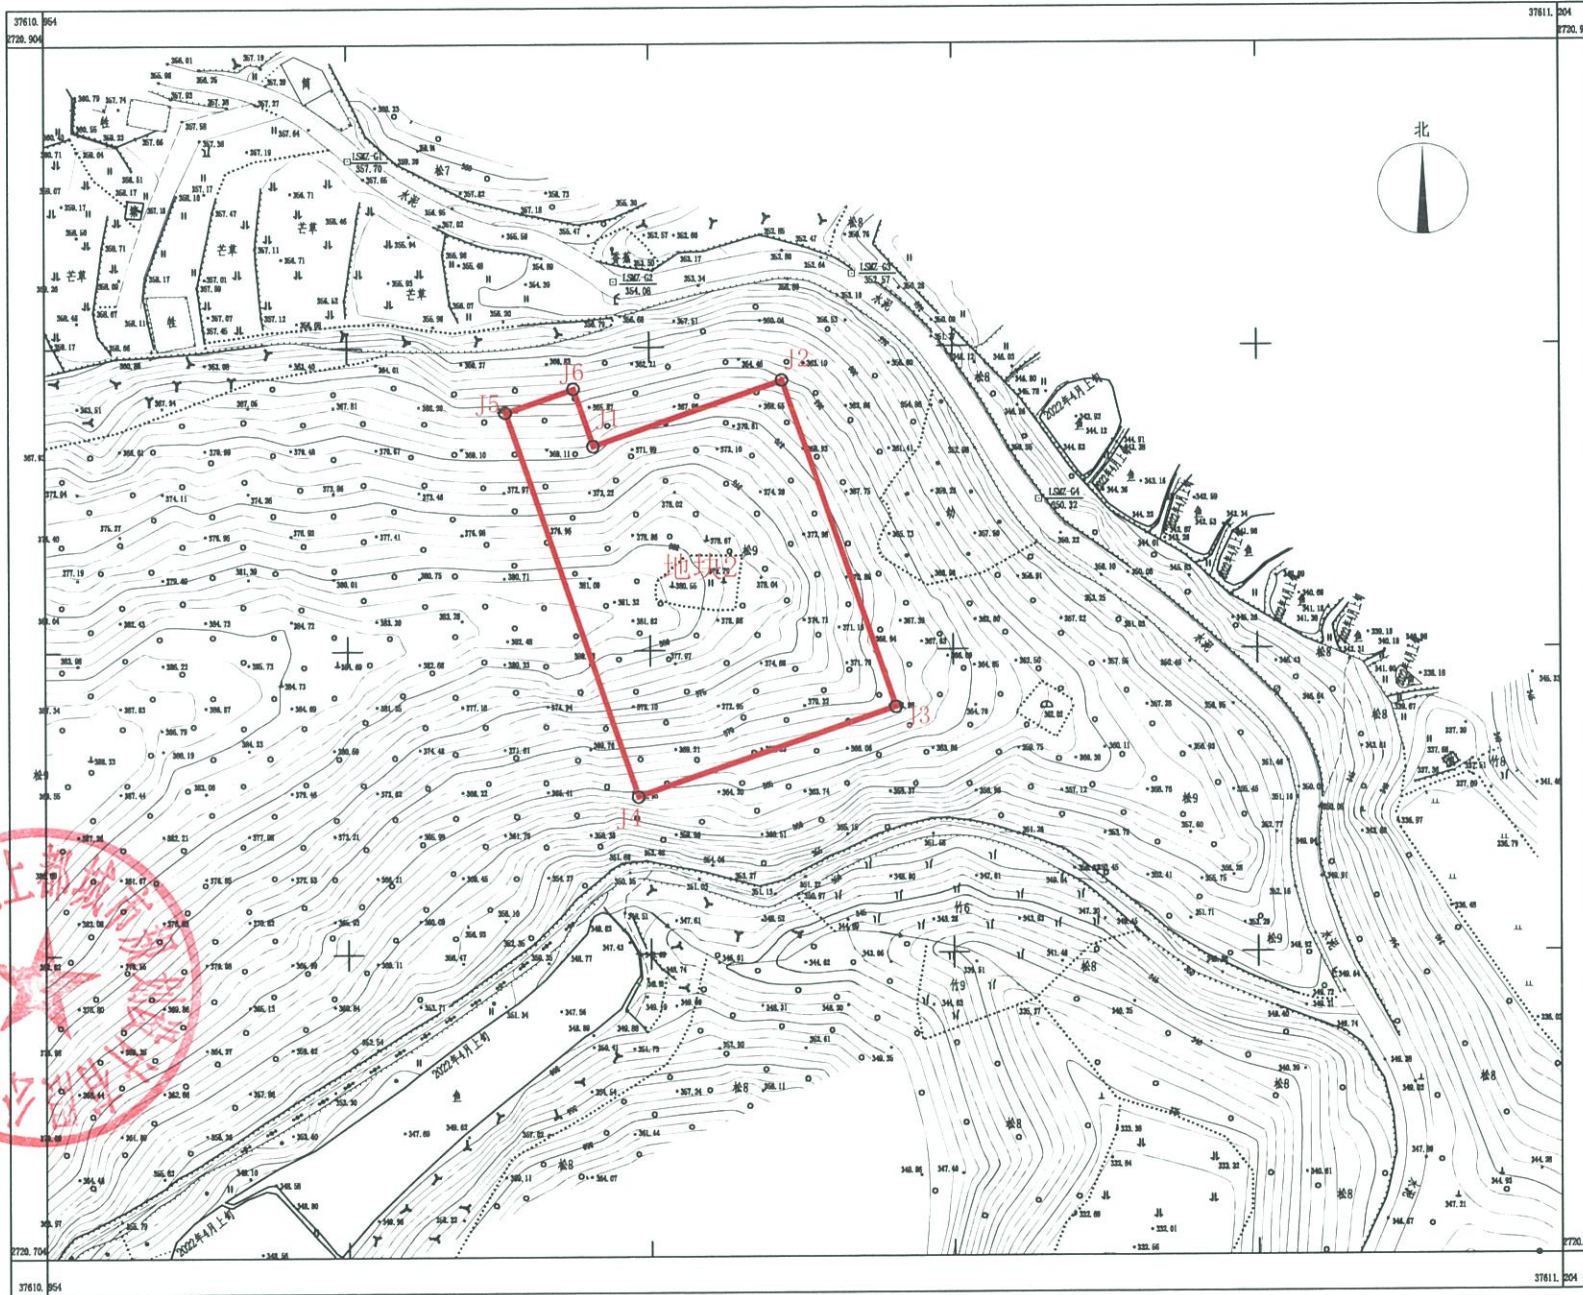

广州城市规划设计有限公司

2000国家大地坐标系
1985国家高程基准
2023年9月

1:500