


龙塘站单元盈富工业园四至范围

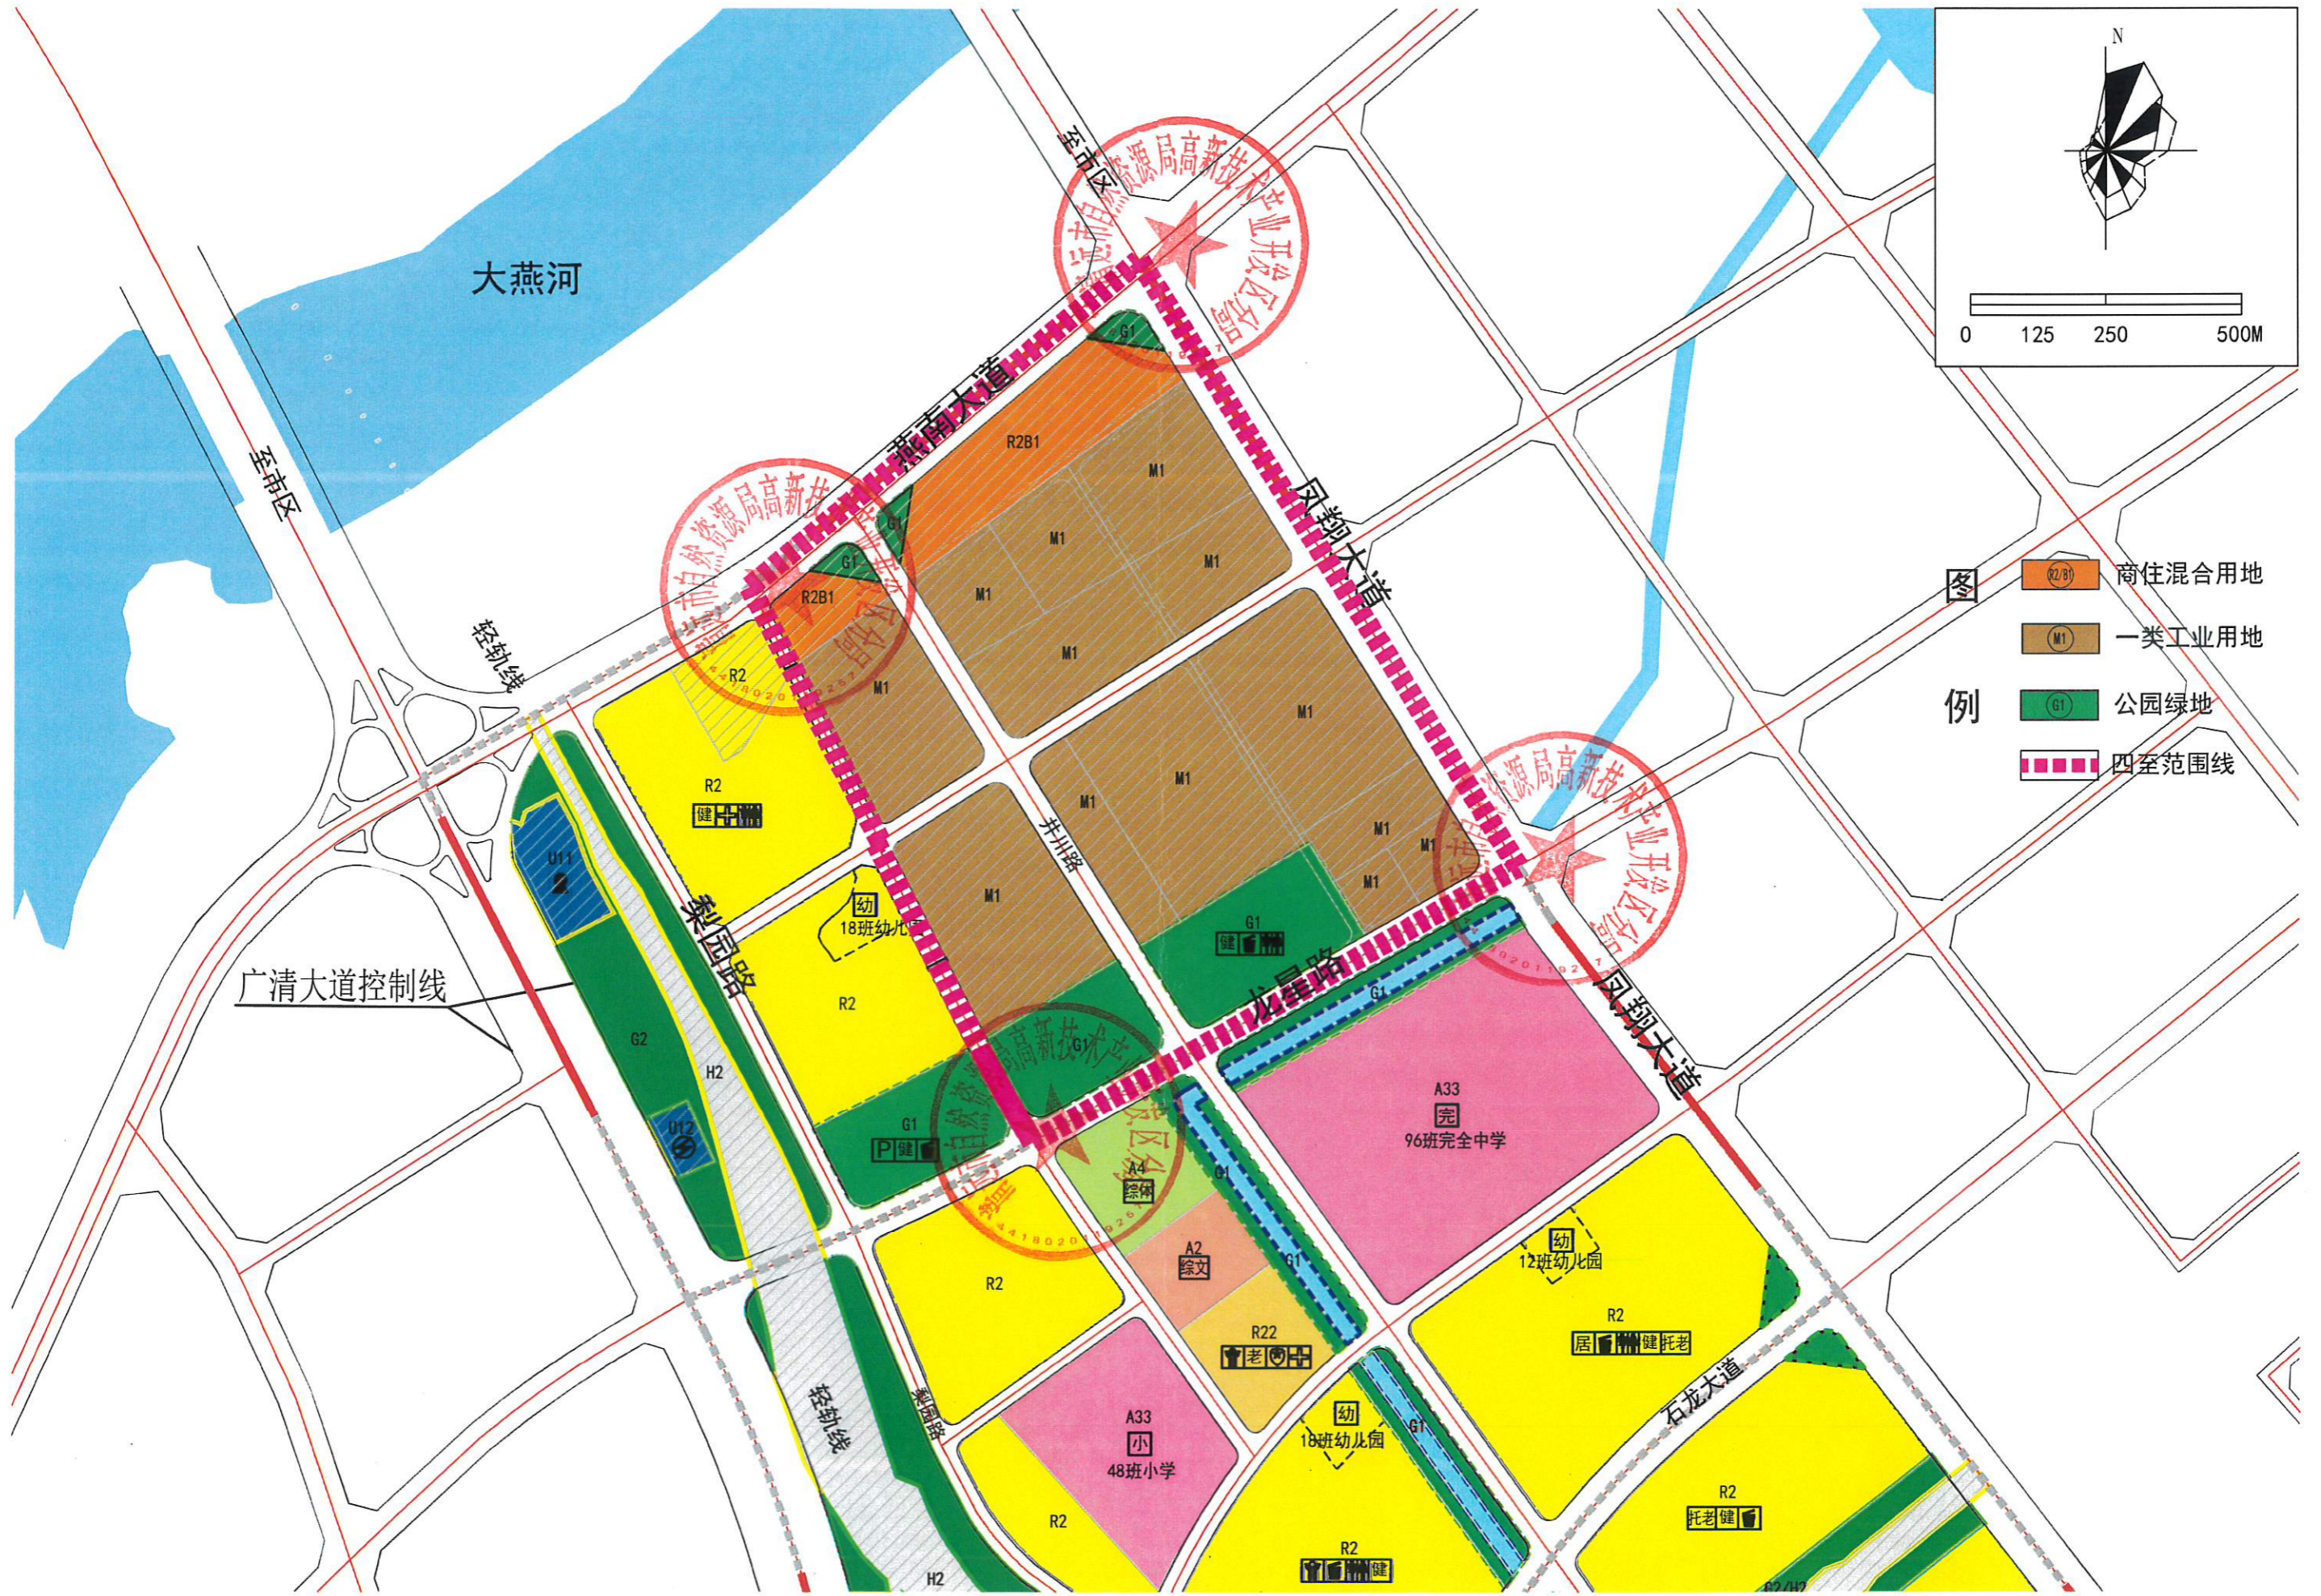

- 图例
- 商住混合用地 (R2/B)
 - 一类工业用地 (M1)
 - 公园绿地 (G1)
 - 四至范围线